



ITEM	ESPESSURA	COR
1	0,05	7
2	0,15	7
3	0,10	7
4	0,00	7
5	0,25	7
6	0,10	7
7	0,35	7
9	0,10	252
10	0,35	10
50	0,05	50
136	0,05	253
240	0,05	7
250	0,40	7
253	0,05	253

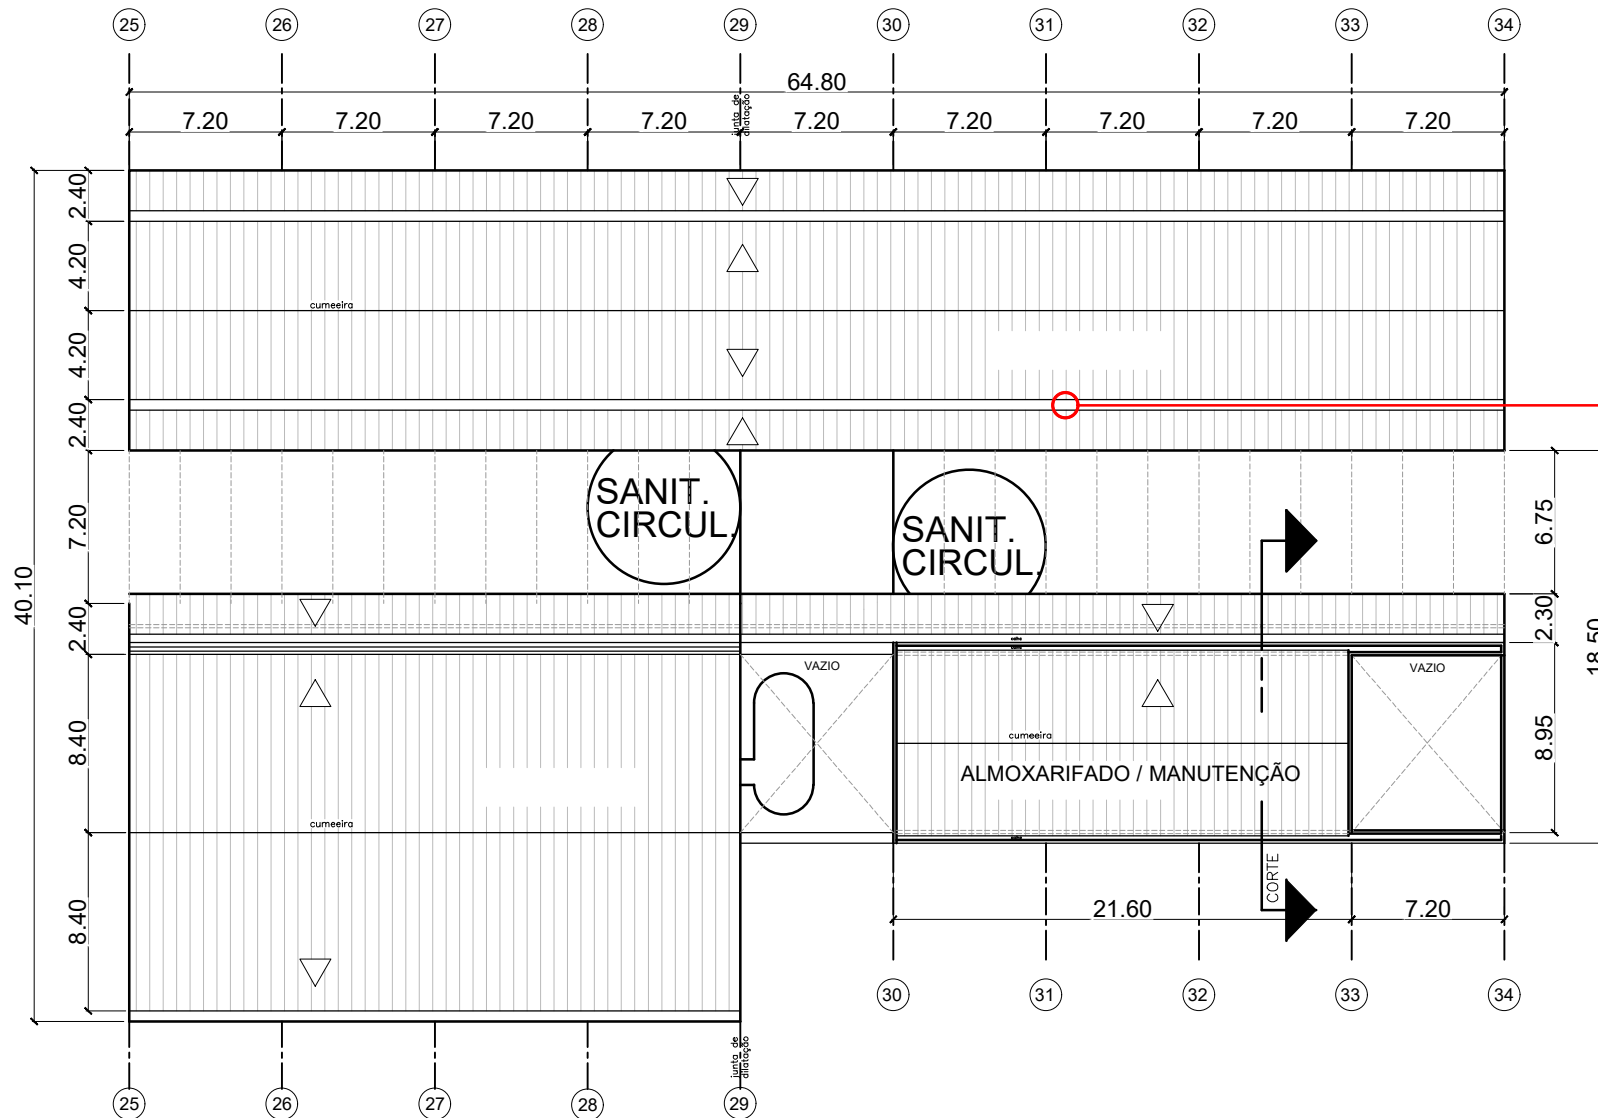

TRECHO PARA REFAZER
IMPERMEABILIZAÇÃO

PLANTA ESQUEMÁTICA DE LOCALIZAÇÃO

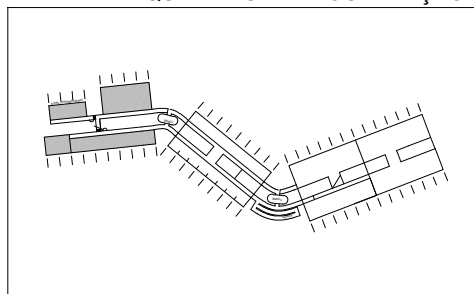

CEFET/RJ

PREFEITURA- Setor de Projetos

NOME DO PROJETO:
REFORMA DO TELHADO

TÍTULO:
Planta de Telhado -Bloco C

LOCALIZAÇÃO:
UnED Nova Iguaçu

NUMERO:

03

DATA:
JUNHO 2021

ESCALA:
1:250

REVISÃO:
00

AUTOR DO PROJETO:
André Sarmiento

DESENHO
Raísa Gaspar

DIREITOS AUTORAIS RESERVADOS A PREFEITURA/SEPRO- CEFET/RJ - PROIBIDA ALTERAÇÃO/MODIFICAÇÃO OU USO EM OUTRO LOCAL